



- FUG** Gesamtnetz der Fernwärme Ulm
- F1** Heizwassernetz Uni
- C1** Kaltwassernetz Science Park II + III
- F2** Heizwassernetz Stadtnetz
- F3** Dampfnetz
- F4** Heizwassernetz Böttingen / Eichberg / Eichenplatz
- F5** Heizwassernetz Eselsberg
- F6** Heizwassernetz Donautal/Wiblingen
- F7** Heizwassernetz Donautal
- F8** Heizwassernetz Kuhberg / Verbindungsleitung
- F9** Heizwassernetz Nord

Maßstab 1:10000
 0 100 200 300 400 500m
 © Stadt Ulm, Abteilung Vermessung


Technische Geschäftsführung
 Magrusstraße 21 | 89077 Ulm
 Postfach 1740 | 89007 Ulm
 Telefon 0731 3992-0 | Telefax 0731 36546



- FUG** Gesamtnetz der Fernwärme Ulm
- F1 C1** Heizwassernetz Uni Kaltwassernetz Science Park II + III
- F2** **Heizwassernetz Stadtnetz**
- F3** Dampfnetz
- F4** Heizwassernetz Böfingen / Eichberg / Eichenplatz
- F5** Heizwassernetz Eselsberg
- F6** Heizwassernetz Donautal/Wiblingen
- F7** Heizwassernetz Donautal
- F8** Heizwassernetz Kuhberg / Verbindungsleitung
- F9** Heizwassernetz Nord

Maßstab 1:10000
 0 100 200 300 400 500m
 © Stadt Ulm, Abteilung Vermessung

Technische Geschäftsführung
 Magrusstraße 21 | 89077 Ulm
 Postfach 1740 | 89007 Ulm
 Telefon 0731 3992-0 | Telefax 0731 36546

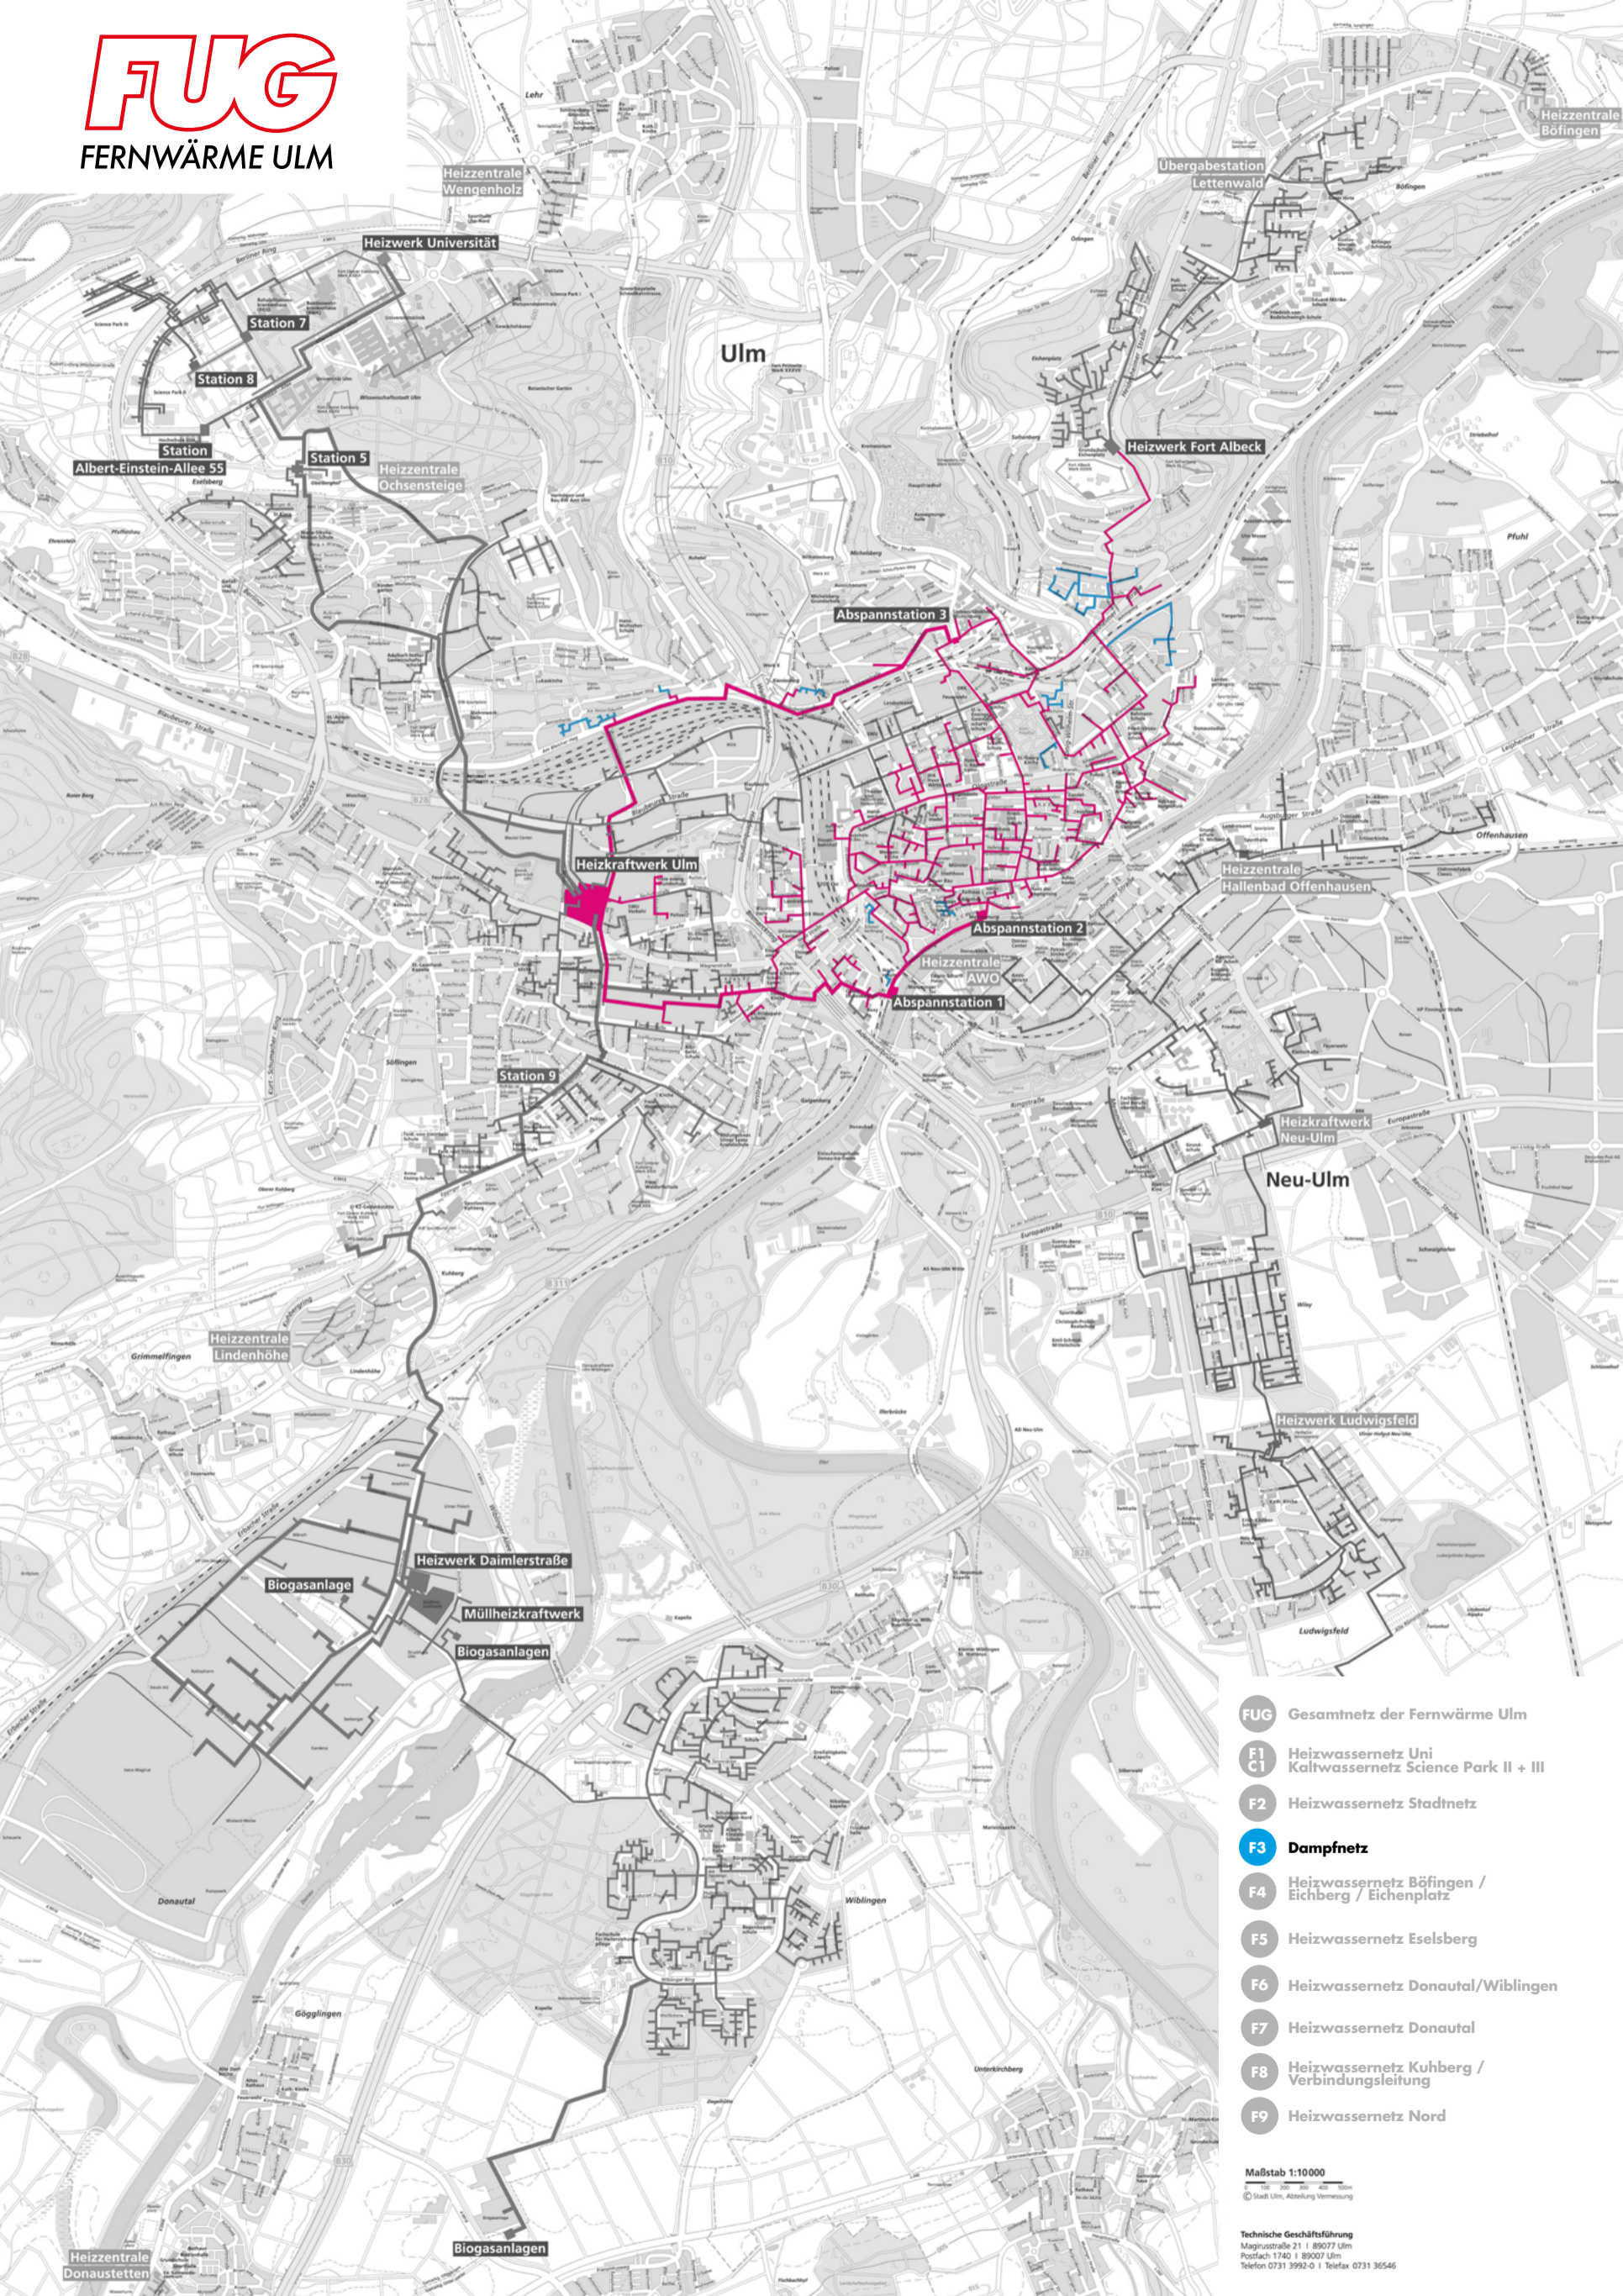

- FUG** Gesamtnetz der Fernwärme Ulm
- F1 C1** Heizwassernetz Uni Kaltwassernetz Science Park II + III
- F2** Heizwassernetz Stadtnetz
- F3** Dampfnetz
- F4** Heizwassernetz Böttingen / Eichberg / Eichenplatz
- F5** Heizwassernetz Eselsberg
- F6** Heizwassernetz Donautal/Wiblingen
- F7** Heizwassernetz Donautal
- F8** Heizwassernetz Kuhberg / Verbindungsleitung
- F9** Heizwassernetz Nord

Maßstab 1:10000
 0 100 200 300 400 500m
 © Stadt Ulm, Abteilung Vermessung

Technische Geschäftsführung
 Magrusstraße 21 | 89077 Ulm
 Postfach 1740 | 89007 Ulm
 Telefon 0731 3992-0 | Telefax 0731 36546



- FUG** Gesamtnetz der Fernwärme Ulm
- F1** Heizwassernetz Uni
- C1** Kaltwassernetz Science Park II + III
- F2** Heizwassernetz Stadtnetz
- F3** Dampfnetz
- F4** Heizwassernetz Böttingen / Eichberg / Eichenplatz
- F5** Heizwassernetz Eselsberg
- F6** Heizwassernetz Donautal/Wiblingen
- F7** Heizwassernetz Donautal
- F8** Heizwassernetz Kuhberg / Verbindungsleitung
- F9** Heizwassernetz Nord

Maßstab 1:10000
 0 100 200 300 400 500m
 © Stadt Ulm, Abteilung Vermessung


Technische Geschäftsführung
 Magrusstraße 21 | 89077 Ulm
 Postfach 1740 | 89007 Ulm
 Telefon 0731 3992-0 | Telefax 0731 36546



- FUG** Gesamtnetz der Fernwärme Ulm
- F1** Heizwassernetz Uni
- C1** Kaltwassernetz Science Park II + III
- F2** Heizwassernetz Stadtnetz
- F3** Dampfnetz
- F4** Heizwassernetz Böttingen / Eichberg / Eichenplatz
- F5** Heizwassernetz Eselsberg
- F6** Heizwassernetz Donautal/Wiblingen
- F7** Heizwassernetz Donautal
- F8** Heizwassernetz Kuhberg / Verbindungsleitung
- F9** Heizwassernetz Nord

Maßstab 1:10000
 0 100 200 300 400 500m
 © Stadt Ulm, Abteilung Vermessung

Technische Geschäftsführung
 Magrusstraße 21 | 89077 Ulm
 Postfach 1740 | 89007 Ulm
 Telefon 0731 3992-0 | Telefax 0731 36546

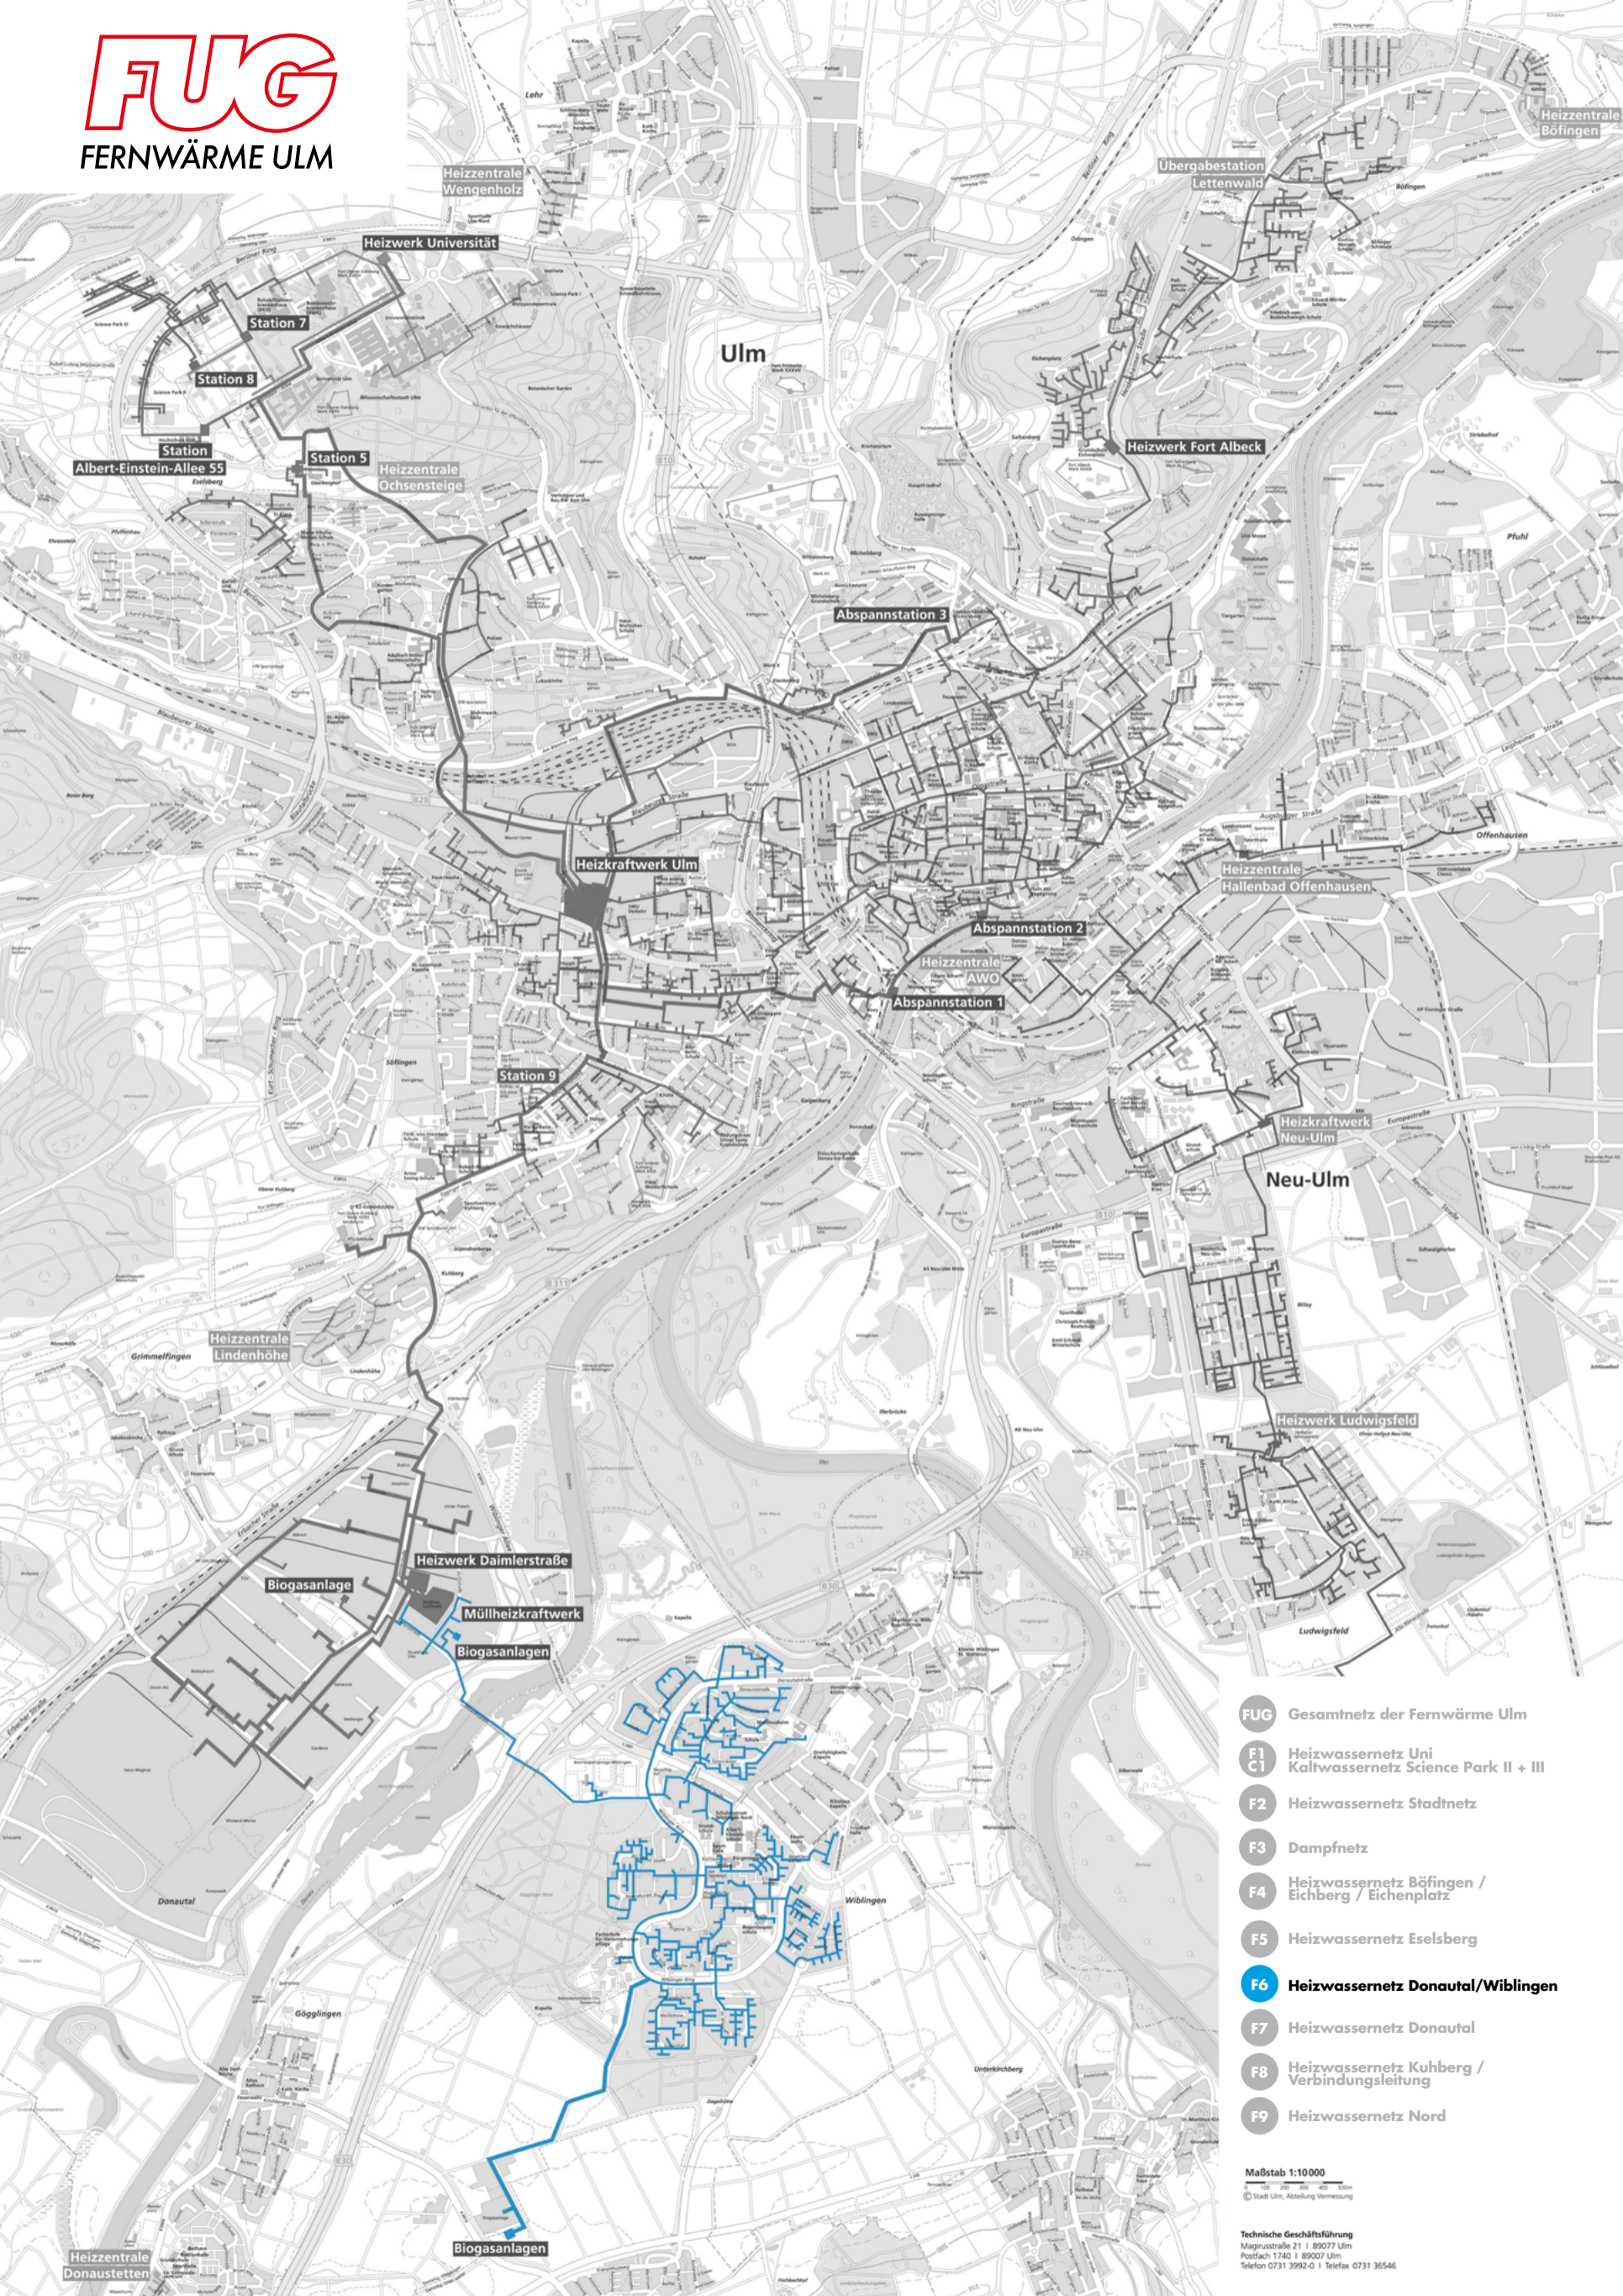

- FUG** Gesamtnetz der Fernwärme Ulm
- F1 C1** Heizwassernetz Uni Kaltwassernetz Science Park II + III
- F2** Heizwassernetz Stadtnetz
- F3** Dampfnetz
- F4** Heizwassernetz Böfingen / Eichberg / Eichenplatz
- F5** Heizwassernetz Eselsberg
- F6** Heizwassernetz Donautal/Wiblingen
- F7** Heizwassernetz Donautal
- F8** Heizwassernetz Kuhberg / Verbindungsleitung
- F9** Heizwassernetz Nord

Maßstab 1:10000
 0 100 200 300 400 500m
 © Stadt Ulm, Abteilung Vermessung


Technische Geschäftsführung
 Magrusstraße 21 | 89077 Ulm
 Postfach 1740 | 89007 Ulm
 Telefon 0731 3992-0 | Telefax 0731 36546



- FUG** Gesamtnetz der Fernwärme Ulm
- F1 C1** Heizwassernetz Uni Kaltwassernetz Science Park II + III
- F2** Heizwassernetz Stadtnetz
- F3** Dampfnetz
- F4** Heizwassernetz Böttingen / Eichberg / Eichenplatz
- F5** Heizwassernetz Eselsberg
- F6** Heizwassernetz Donautal/Wiblingen
- F7** Heizwassernetz Donautal
- F8** Heizwassernetz Kuhberg / Verbindungsleitung
- F9** Heizwassernetz Nord

Maßstab 1:10000
 0 100 200 300 400 500m
 © Stadt Ulm, Abteilung Vermessung

Technische Geschäftsführung
 Magrusstraße 21 | 89077 Ulm
 Postfach 1740 | 89007 Ulm
 Telefon 0731 3992-0 | Telefax 0731 36546

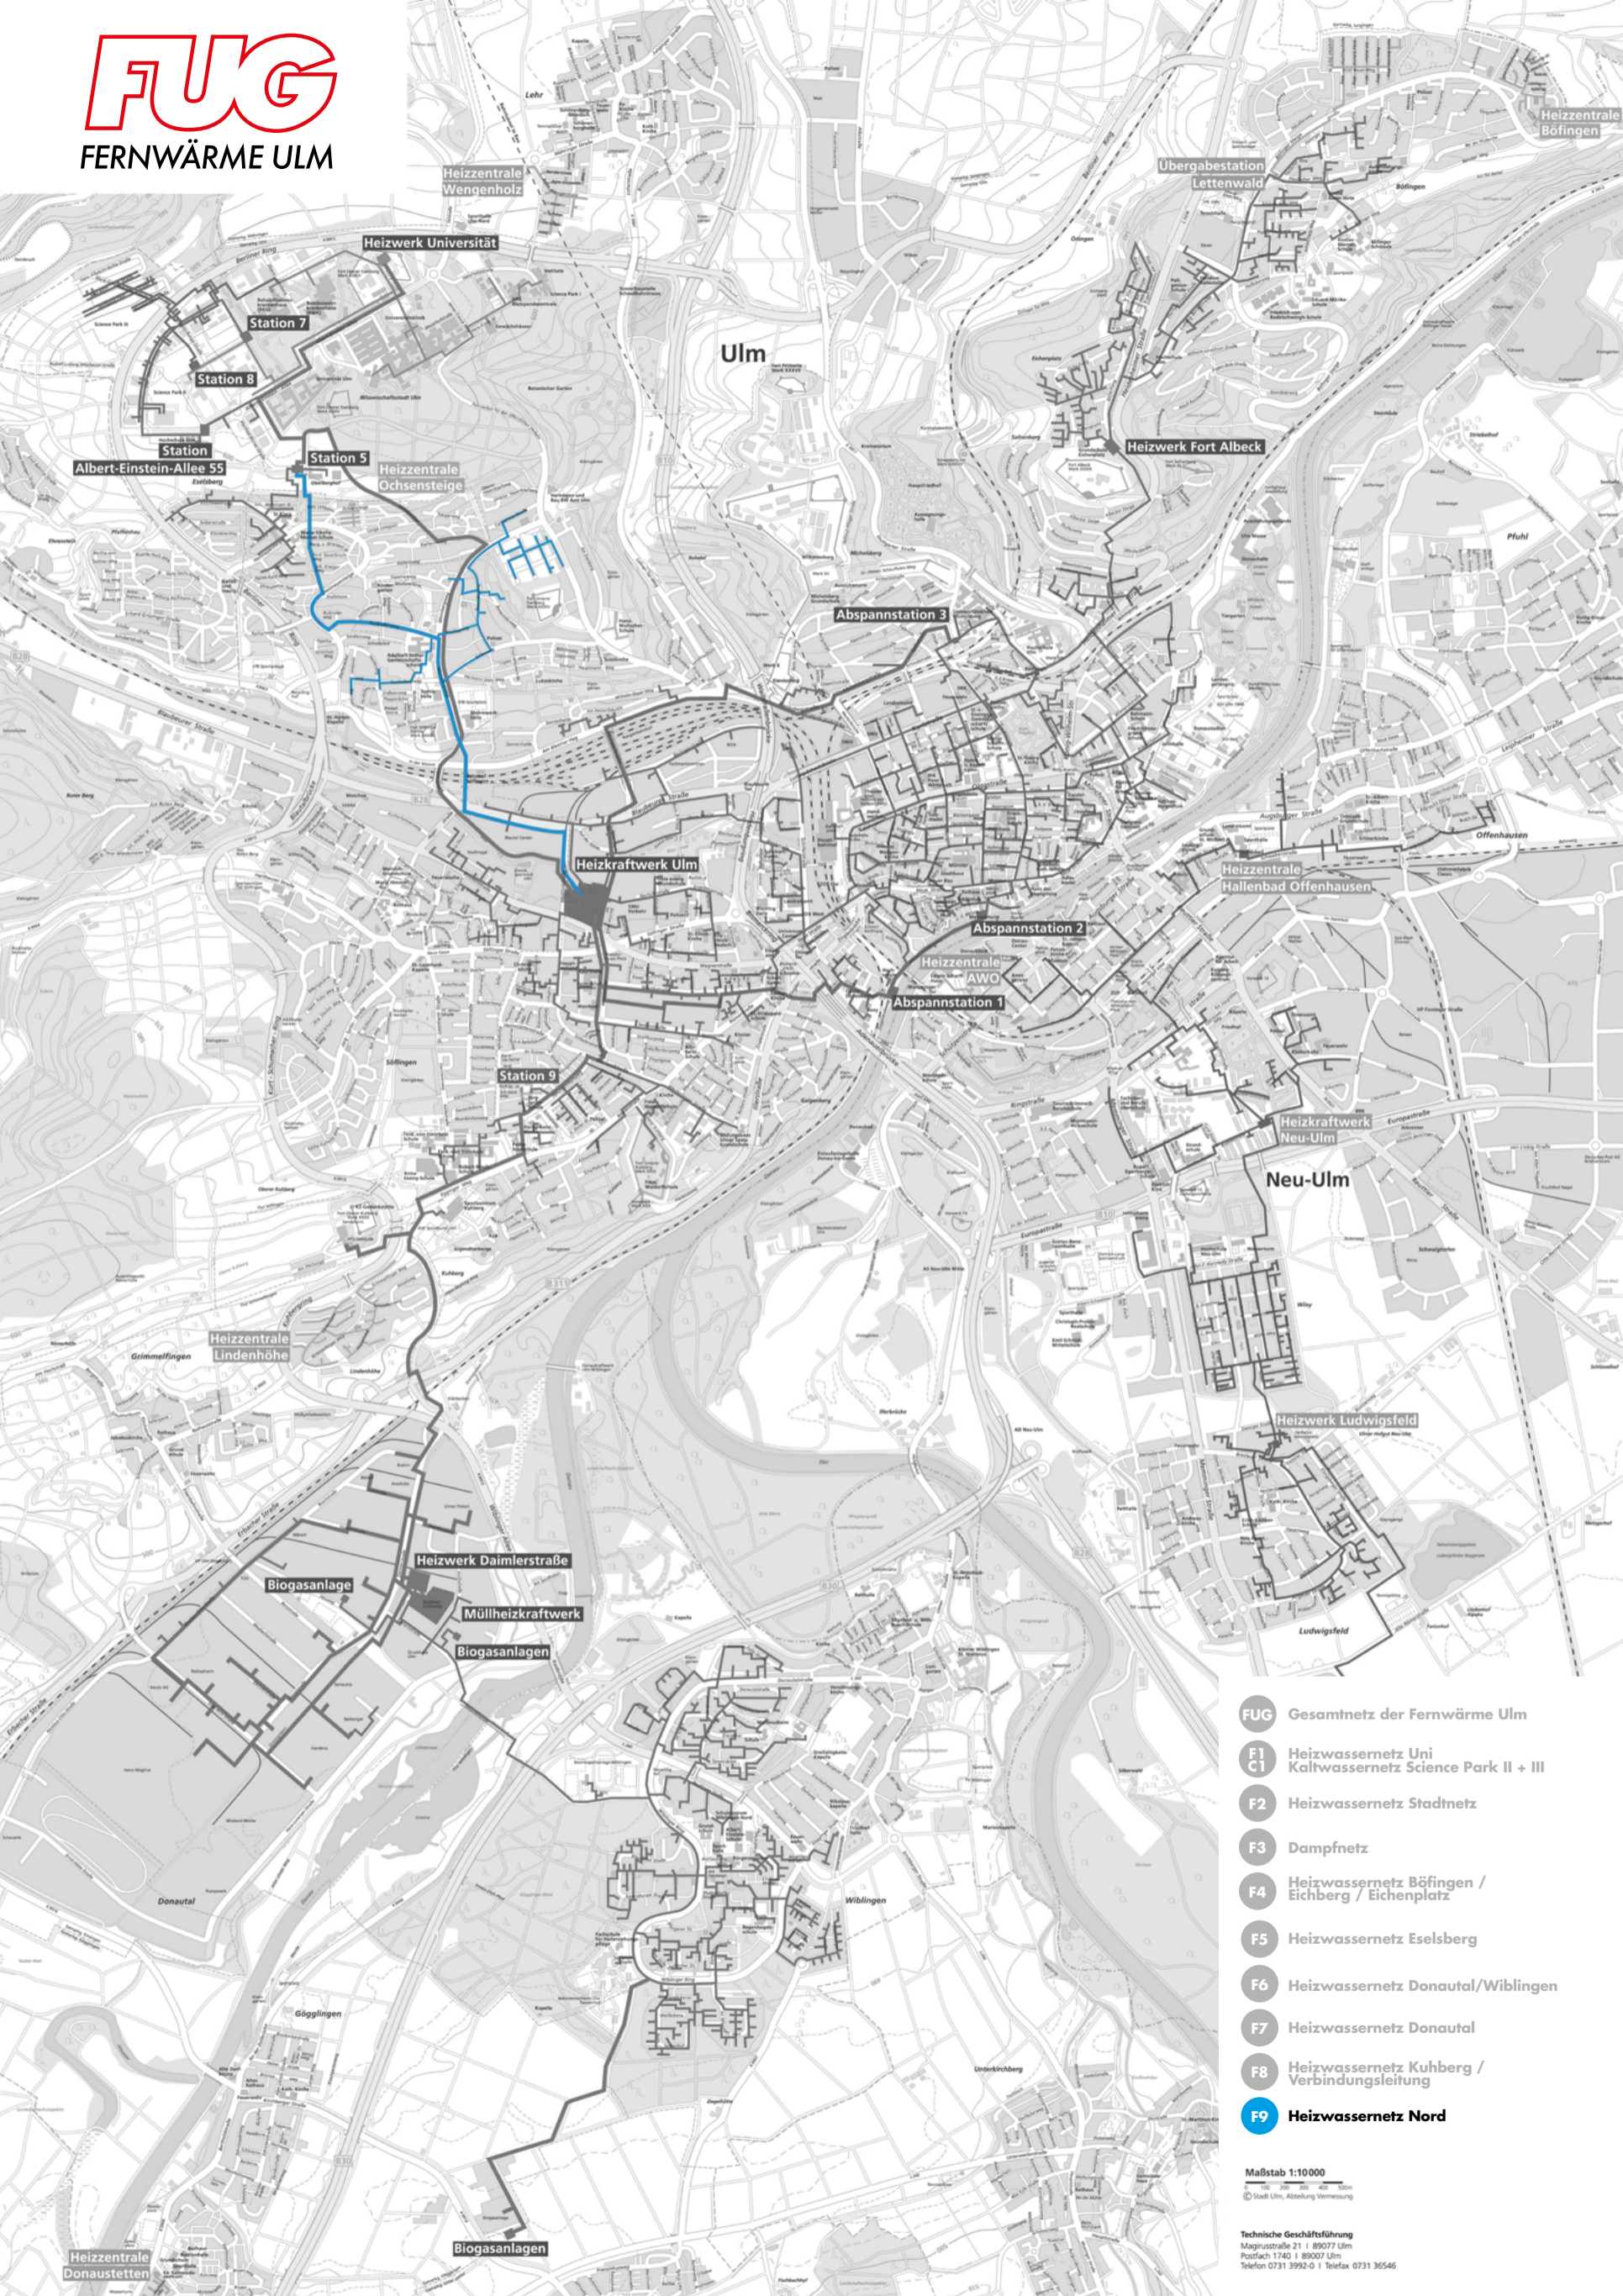

- FUG** Gesamtnetz der Fernwärme Ulm
- F1 C1** Heizwassernetz Uni Kaltwassernetz Science Park II + III
- F2** Heizwassernetz Stadtnetz
- F3** Dampfnetz
- F4** Heizwassernetz Böfingen / Eichberg / Eichenplatz
- F5** Heizwassernetz Eselsberg
- F6** Heizwassernetz Donautal/Wiblingen
- F7** Heizwassernetz Donautal
- F8** Heizwassernetz Kuhberg / Verbindungsleitung
- F9** Heizwassernetz Nord

Maßstab 1:10000
 0 100 200 300 400 500m
 © Stadt Ulm, Abteilung Vermessung

Technische Geschäftsführung
 Magrusstraße 21 | 89077 Ulm
 Postfach 1740 | 89007 Ulm
 Telefon 0731 3992-0 | Telefax 0731 36546